



透水管 K-600 構造図 S=1/10

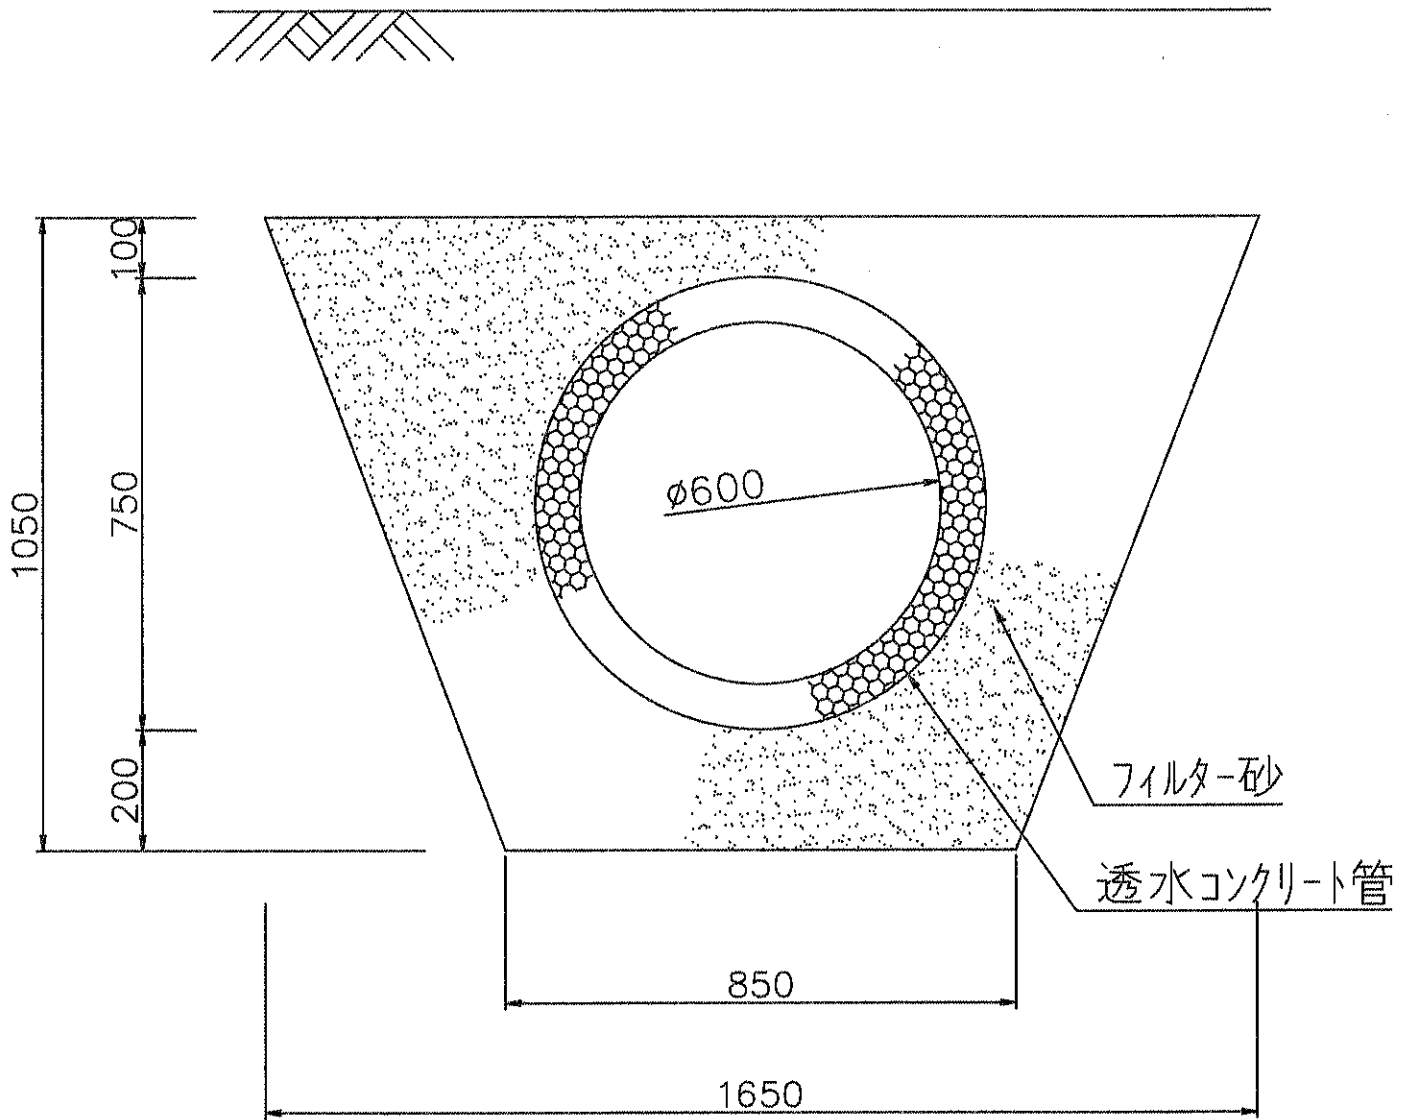

製品長 L=1.000m

透水管 K-600 構造図 S=1/10

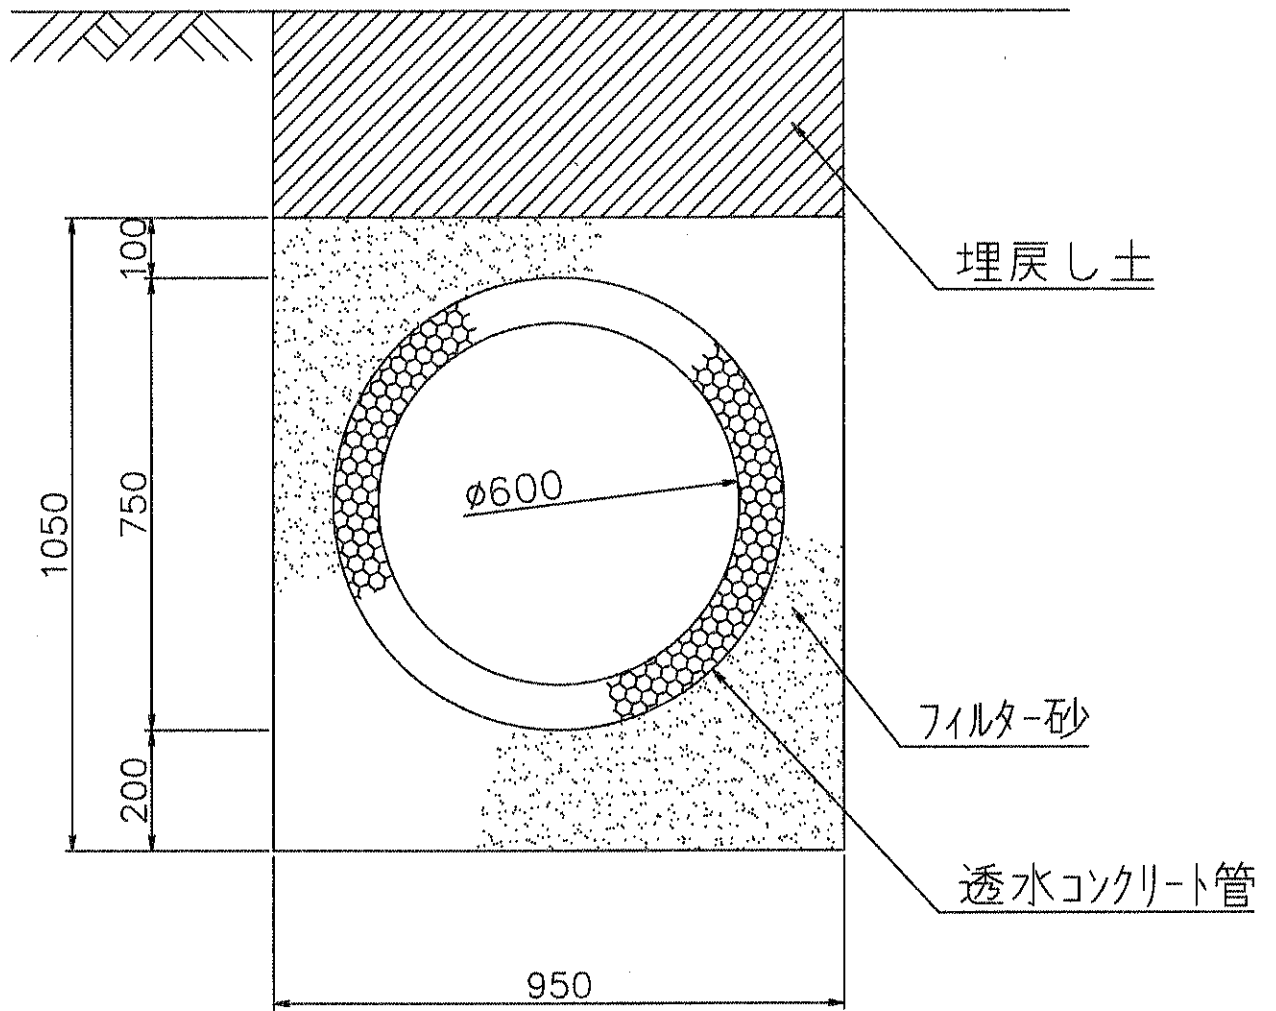

製品長 L=1.000m